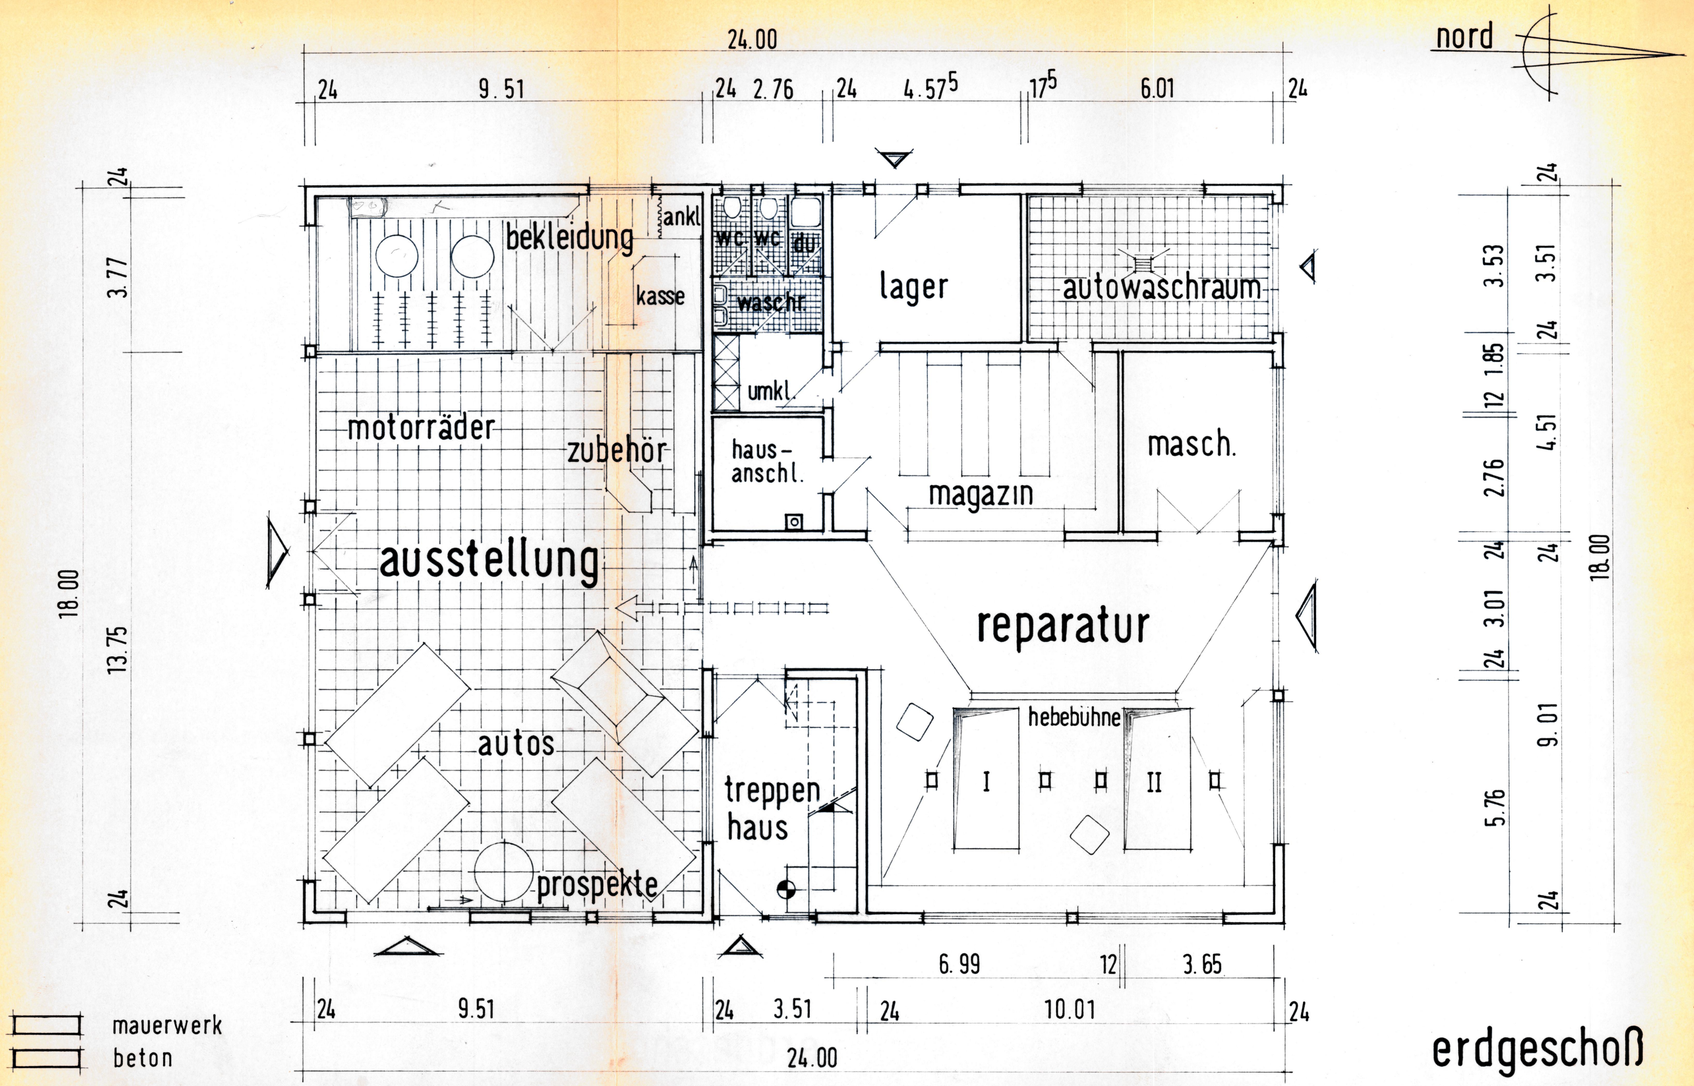

erdgeschoß

Baugesuch

Haltingen-Kandern , den 31. Okt. 1988

Der Bauherr: Der Architekt:

KARL-FRIEDRICH STAMMLER
Freier Architekt
Mettlenweg 3
7842 KANDERN 2
Telefon 0 76 26 / 85 97

Karl-Friedrich Stammler Freier Architekt
Mettlenweg 7842 Kandern-Tannenkirch tel. 07626/8597

BAUHERR:

Günther Lang
Freiburgerstrasse 93
7858 Haltingen

BAUVORHABEN:

Neubau einer Autowerkstatt mit Ausstellungshalle und einer Wohnung in 7851 Binzen am Dreispitz Grundstück Lgb. Nr. 7649

PLAN:	MST.:	1: 100
Grundriss EG	GRÖSSE:	63/30