
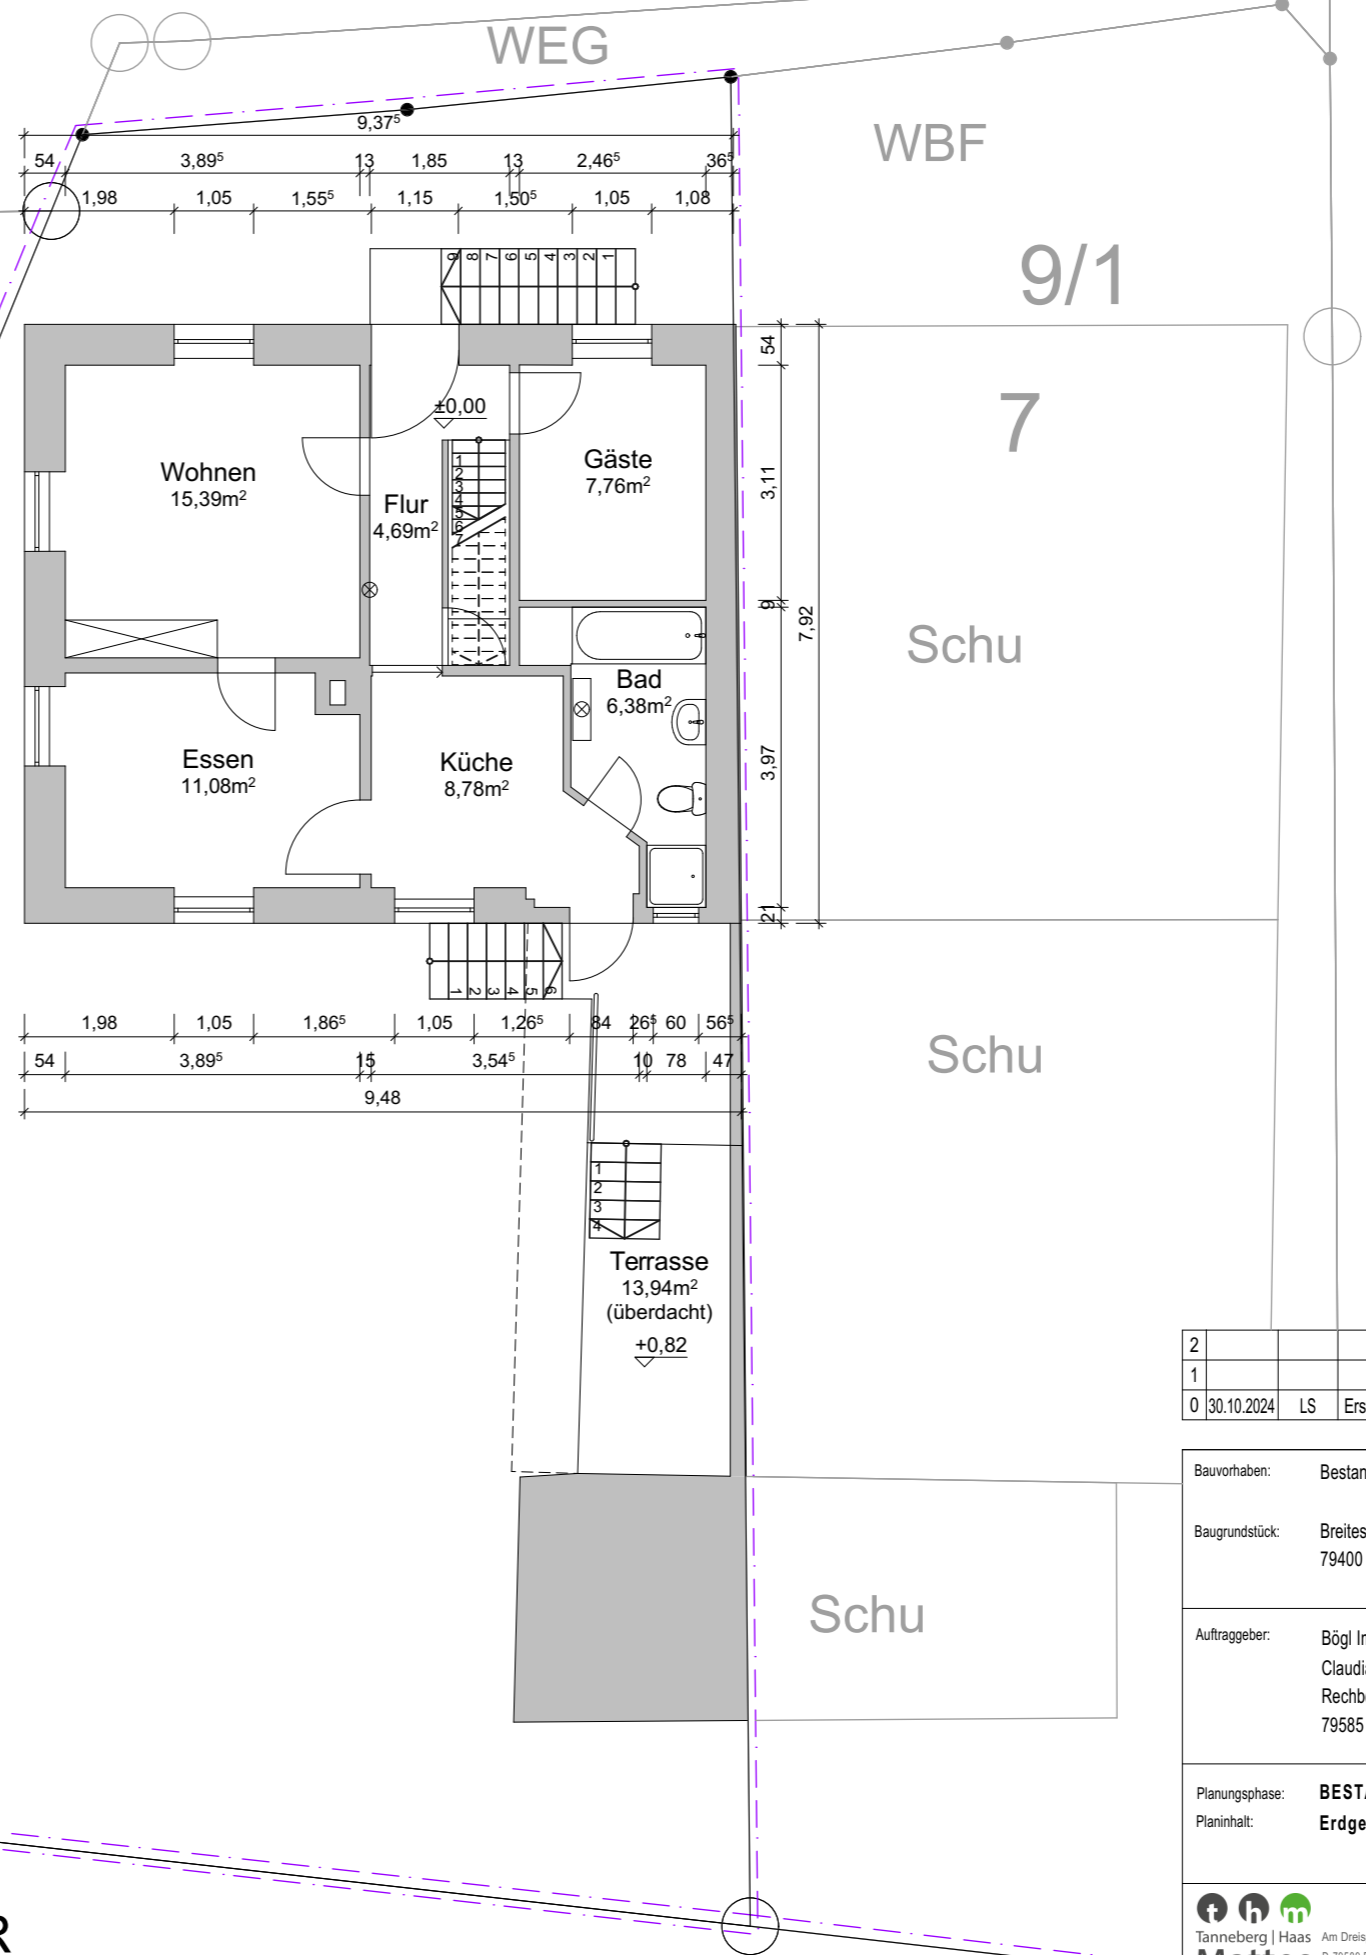
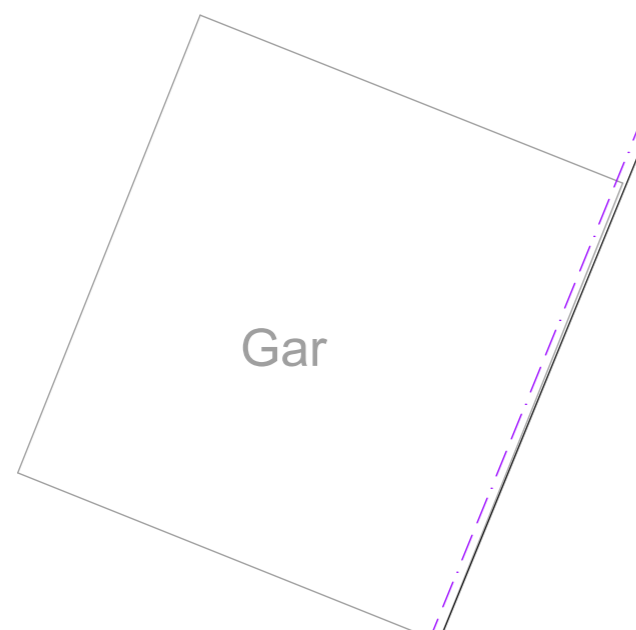


Erdgeschoss

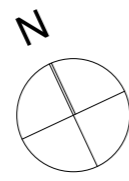

2		
1		
0	30.10.2024	LS Erstellt

Bauvorhaben:	Bestandsgebäude	Projekt-Nr.
Baugrundstück:	Breitestr. 9, Flst. Nr. 9/2 79400 Kander-Sitzenkirch	24-53

Auftraggeber:	Bögl Immobilien Claudia Bögl Rechbergstr. 35 79585 Steinen	Unterschrift
---------------	---	--------------

Planungsphase:	BESTAND	Plan-Nr.
Planinhalt:	Erdgeschoss	B 02.0
		Maßstab
		1 : 100

	Am Dreispitz 6 D-75589 Binzen Fon. +49 7621 9894-0 Fax. +49 7621 9894-50 www.thm-architekten.de info@thm-architekten.de	Unterschrift
--	--	--------------

GR